


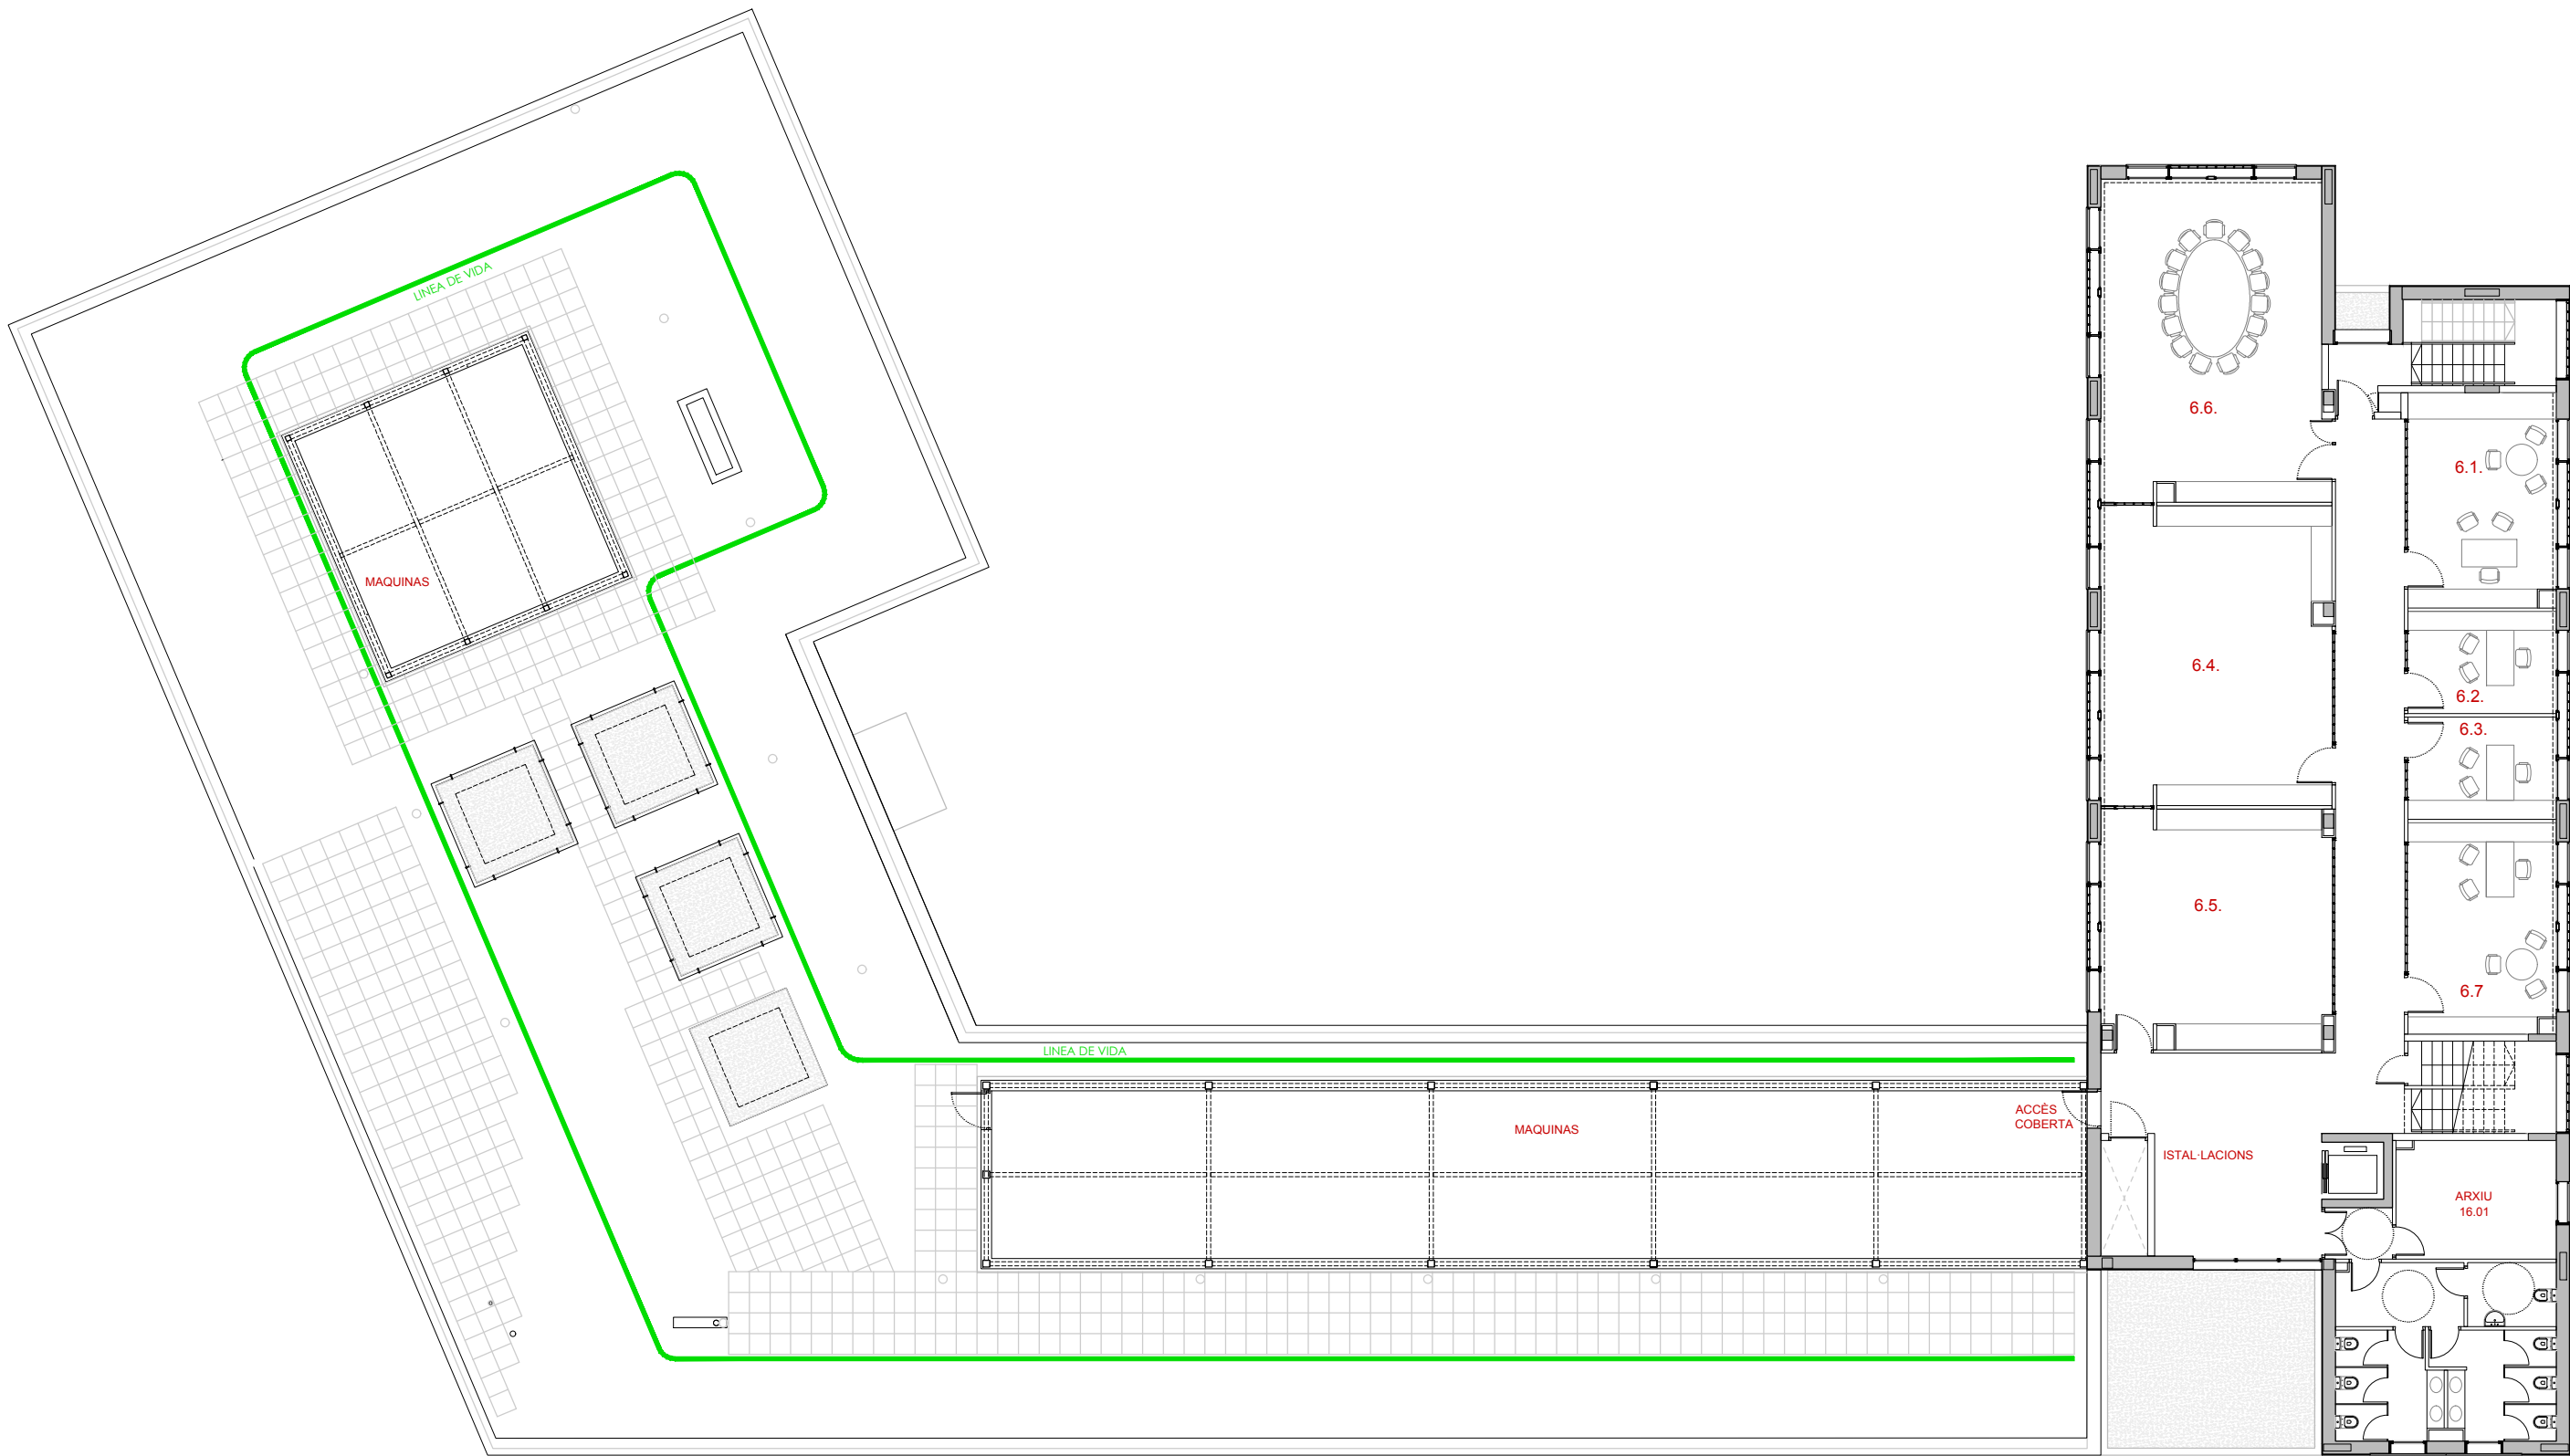

EDIFICI POLIVALENT 2 AL CAMPUS DE CAPPONT, LLEIDA
PROGRAMA. REFORMA I AMPLIACIÓ. NOVEMBRE 2017

	ut	PROG m2
■ 1. ÚS COMÚ		
1.1. MAGATZEM CAMPUS	1	103,36
SUBTOTAL		103,36
■ 2. ARXIU I GESTIÓ DOCUMENTS		
2.1. MAGATZEM I ANNEXOS/COMPACTUS	1	118,94
2.2. DESPATX / DIRECCIÓ	1	16,18
2.3. DESPATX / ADMINISTRATIUS	1	23,57
2.4. LABORATORI / LABORATORI	1	37,61
SUBTOTAL		196,44

■ 3. CENTRE DE FORMACIÓ CONTÍNUA. (CFC)		
3.1. DESPATX / DIRECCIÓ	1	19,67
3.2. DESPATX / CAP UNITAT PROG. ESPEC.	1	12,74
3.3. DESPATX / CAP UNITAT FORMACIÓ CONT.	1	12,74
3.4. DESPATX / ADMINISTRATIUS	1	21,04
3.5. SALA DE REUNIONS	1	36,84
SUBTOTAL		103,03
■ 4. FORMACIÓ DE PROFESSORAT		
4.1. DESPATX / FORMACIÓ DE PROFESSORAT	1	14,64
SUBTOTAL		15,00

■ 5. INSTITUT DE CIÈNCIES DE L'EDUCACIÓ (ICE)		
5.1. DESPATX ICE	1	40,07
5.2. SALA DE REUNIONS + BIBLIOTECA	1	36,84
5.3. -	1	12,74
SUBTOTAL		89,65
■ 6. INSTITUT DE LLENGUES (IL)		
6.1. DESPATX / DIRECCIÓ	1	26,82
6.2. DESPATX / COORD. TÈCNICA	1	12,74
6.3. DESPATX / DINAMITZACIÓ LINGÜÍSTICA	1	12,74
6.4. DESPATX / TÈCNIC LINGÜÍSTIC	1	57,91
6.5. SALA DE PROFESSORS	1	46,09
6.6. SALA DE REUNIONS	1	60,61
6.7. DESPATX / TUTORIES	1	26,77
SUBTOTAL		241,38

■ 7. GESTIÓ ECONÒMICO - ADMINISTRATIVA FORMACIÓ NO REGLADA		
7.1. DESPATX / GESTOR	1	23,09
7.2. DESPATX / CAP DE NEGOCIAT GESTIÓ	1	14,64
7.3. DESPATX / CAP DE NEGOCIAT GESTIÓ	1	12,74
7.4. DESPATX / NEGOCIAT ECONÒMIC	1	19,67
7.5. DESPATX / NEGOCIAT ACADÈMIC	1	19,22
7.6. DESPATX / CAP DE NEGOCIAT GESTIÓ	1	19,22
SUBTOTAL		108,58
■ 8. UNIVERSITAT D'ESTIU I SERVEIS CULTURALS.		
8.1. DESPATX	1	61,70
SUBTOTAL		61,70

■ 9. FUNDACIÓ UDL		
9.1. DESPATX DIRECTOR	1	21,03
9.2. DESPATX	1	12,74
9.3. DESPATX	1	12,74
SUBTOTAL		46,51
■ 10. ÚS COMÚ / AULA	1	180,83
■ 11. ÚS COMÚ / AULA	1	101,00
■ 11.1 ÚS COMÚ / AULA	2	110,00
■ 12. ÚS COMÚ / AULA	6	45,00
■ 13. ÚS COMÚ / AULA	4	25,00
SUBTOTAL		876,75

■ 15. SERVEIS		
SUBTOTAL		170,69
TOTAL SUP. ÚTIL		2848,08
■ PORXOS	2	106,00
TOTAL SUP. CONSTRUÏDA		3445,45



PROPIETAT
UNIVERSITAT de LLEIDA

ARQUITECTE
SANTIAGO VIVES SANFELIU
CARRER CAPELLANS 2, 5-1 08002 BARCELONA
T 933424762 F 933018621 E s.vives@coac.net

ECONÒMIC I ESS
JOAN OLIVART
Arquitectes Tècnics
C/ Monestir d'Avinyà 35 25199 Lleida
T 978434768

ESTRUCTURES
OTHER STRUCTURES
Progrés 13, Baixos Dreta, 08012 Barcelona
T 931069316

INSTAL·LACIONS
EINESA INGENIERIA SL
C/ Acadèmia, 2 25002 Lleida
T 973280980

PROJECTE
EDIFICI POLIVALENT2
AL CAMPUS DE CAPPONT, LLEIDA

CLAU
2007/CA_147

FASE
PROJECTE EXECUTIU

ENTREGA
NOVEMBRE DE 2017

ESCALA
DIN-A1 1/100
DIN-A3 1/200



TÍTOL

PLANTA SEGONA
Distribució i Mobles

PLÀNOL

A.5.1.3